

renvooi binnenwanden

- binnenwand type A
- binnenwand type B
- binnenwand type C
- binnenwand type D-I
- binnenwand type D-II
- binnenwand type E
- binnenwand type F


renvooi brandveiligheid

- vluchtdoer zonder sleutel of los voorwerp te openen
- vluchtroute aanduiding *
- vluchtrichting
- brandmeldcentrale (BMI) + brandmeldpaneel
- brandslanghassel
- draagbaar blustoestel
- algemene noodverlichting **
- automatische brand/rookmelder ***
- handmelder

* vluchtrouteaanduiding uitvoeren als transparantverlichting, e.e.a conform esen bouwverordening en NEN 3011 + NEN 3012
 Exacte aandelen, positionering, toe te passen pictogrammen etc. nadier te bepalen door installateur en tenminste 2 maanden voor uitvoering nadier te goedkeuring in te dienen bij het bevoegd gezag.
 ** deze verlichting dient van noodverlichting conform esen bouwverordening en NEN-EN 1838
 Exacte aandelen, positionering etc. nadier te bepalen door installateur en tenminste 2 maanden voor uitvoering nadier te goedkeuring in te dienen bij het bevoegd gezag.
 *** aandelen automatische melders te bepalen i.o.m. adviseur/installateur


project: Ruitenbeekschool
 adres: Ruitenbeekweg 111 Lunteren
 projectnummer: 1820
 opdrachtgever: School met de Bijbel Ruitenbeek
 fase: WABO
 tekening nummer: TO-100
 omschrijving: plattegrond BG
 datum: 1 april 2020
 schaal: 1:100
 formaat: A2
 editie: 1



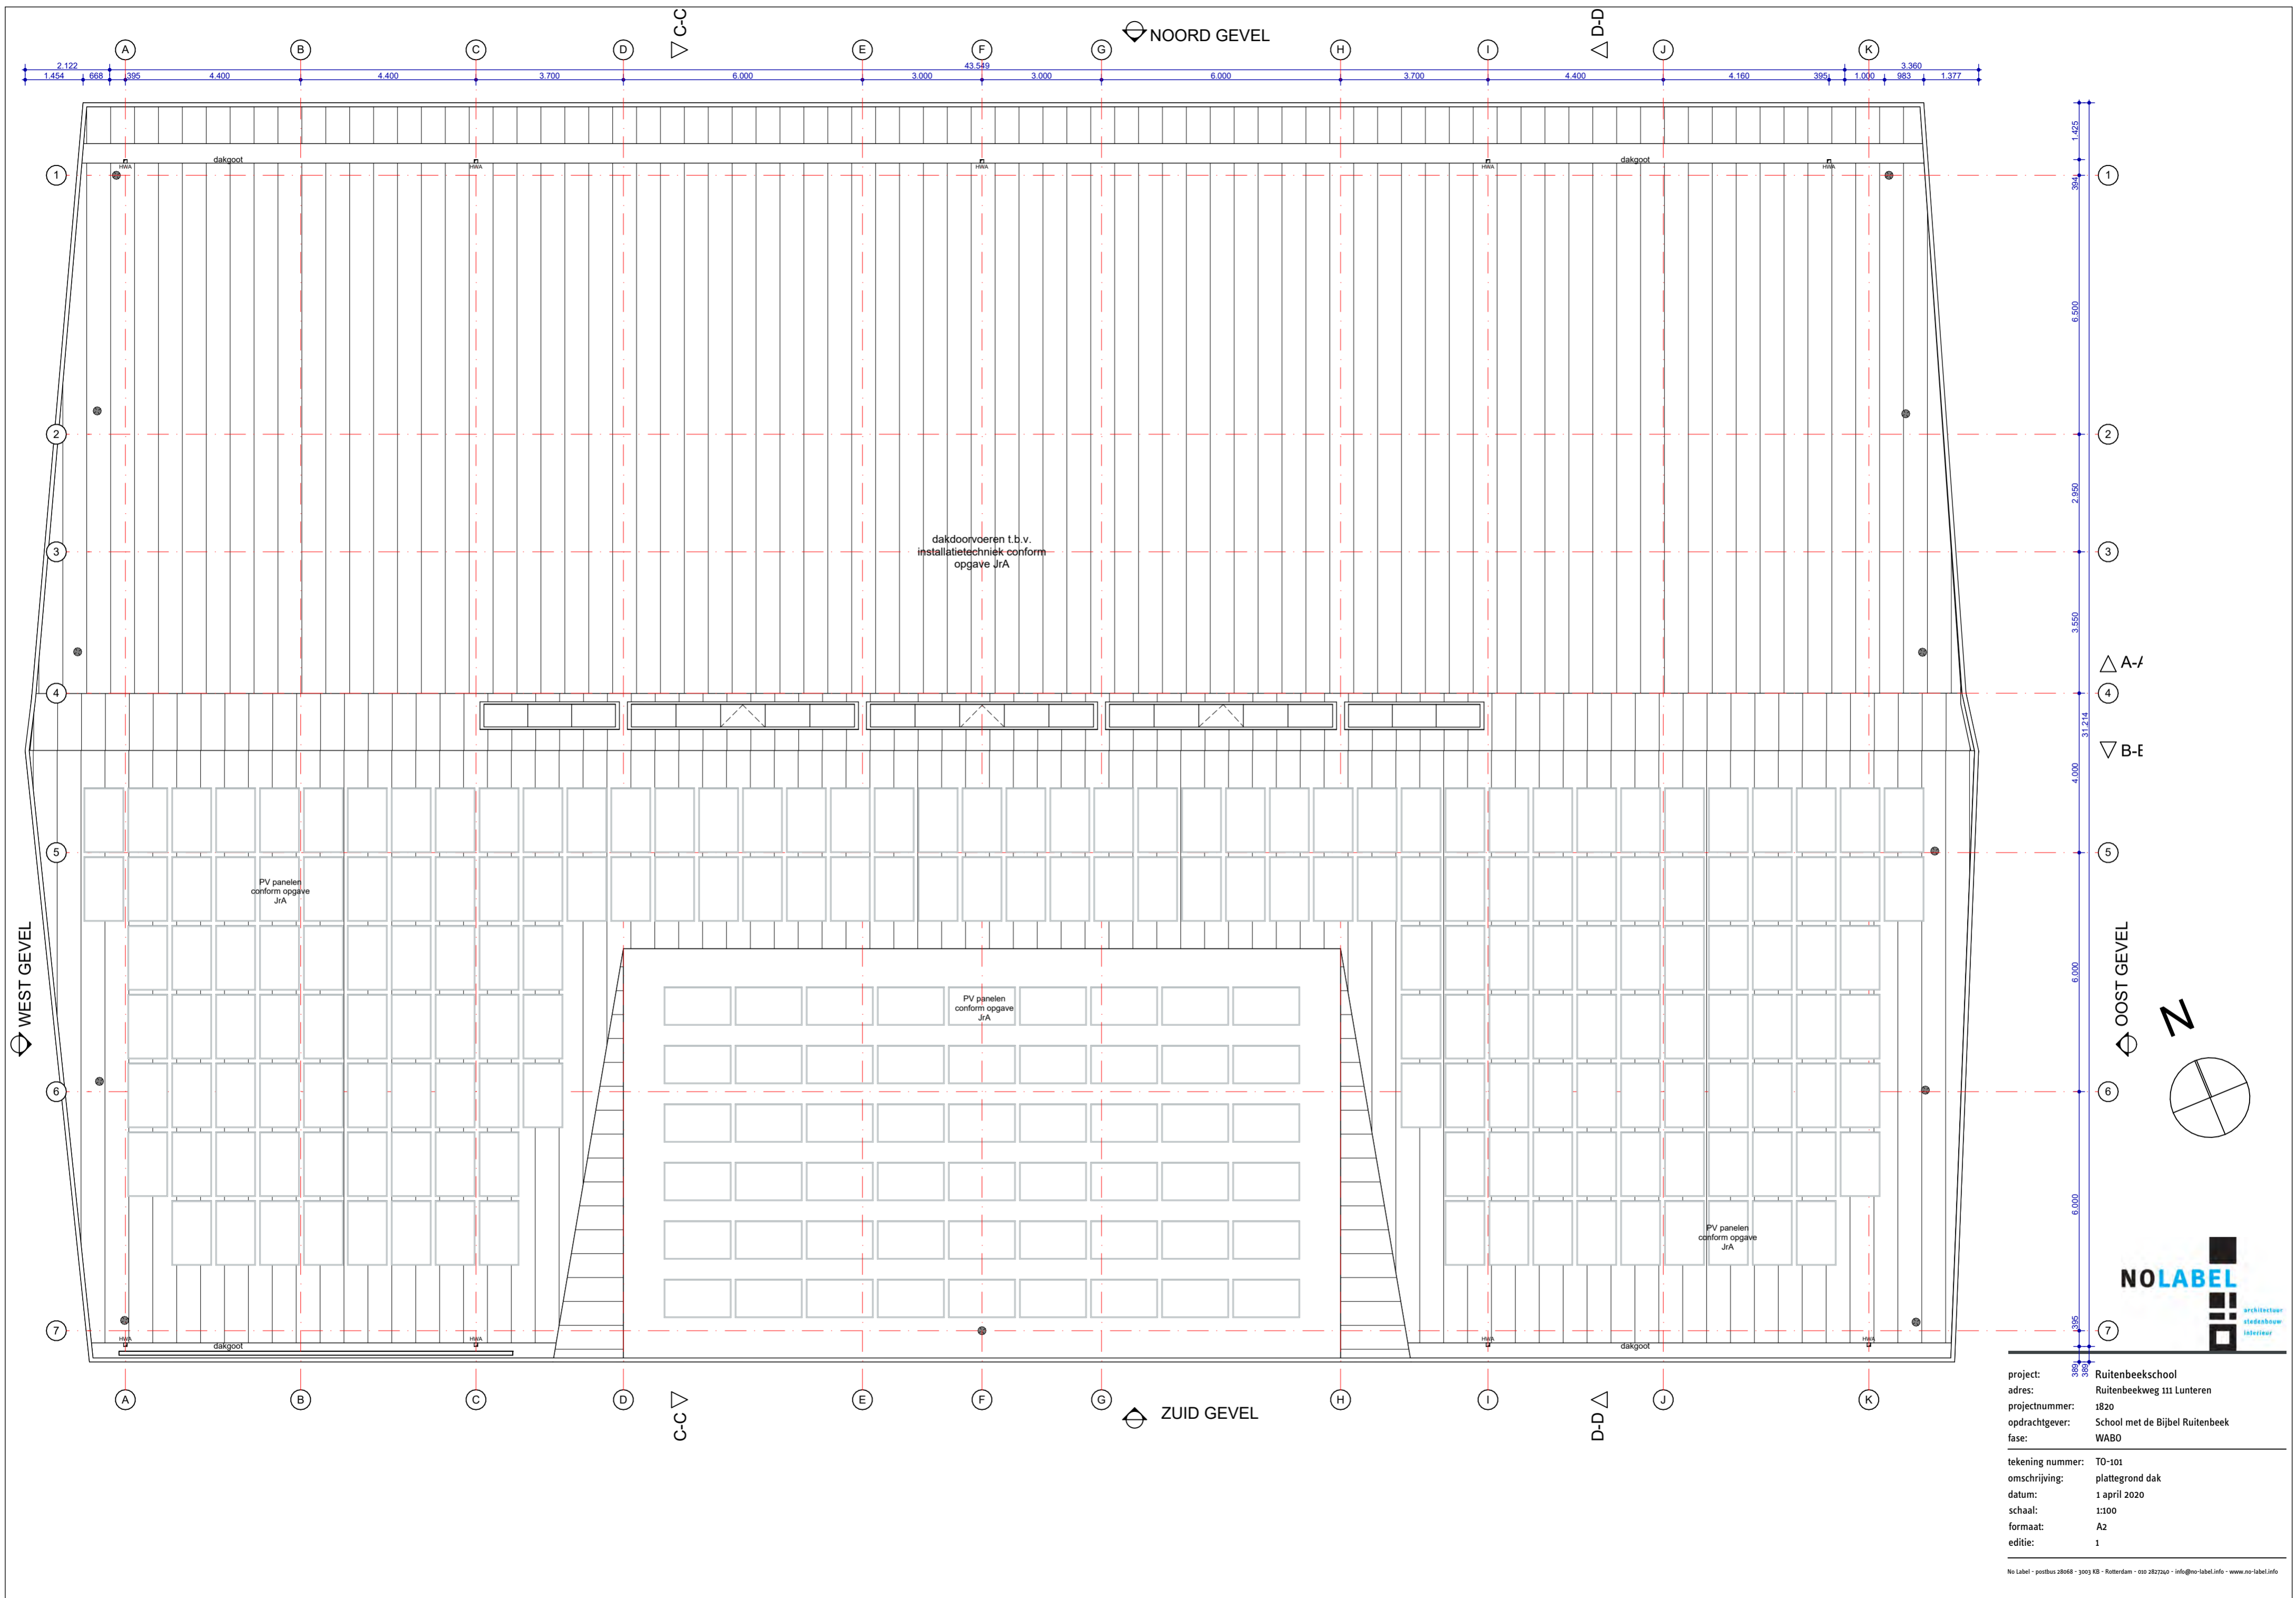



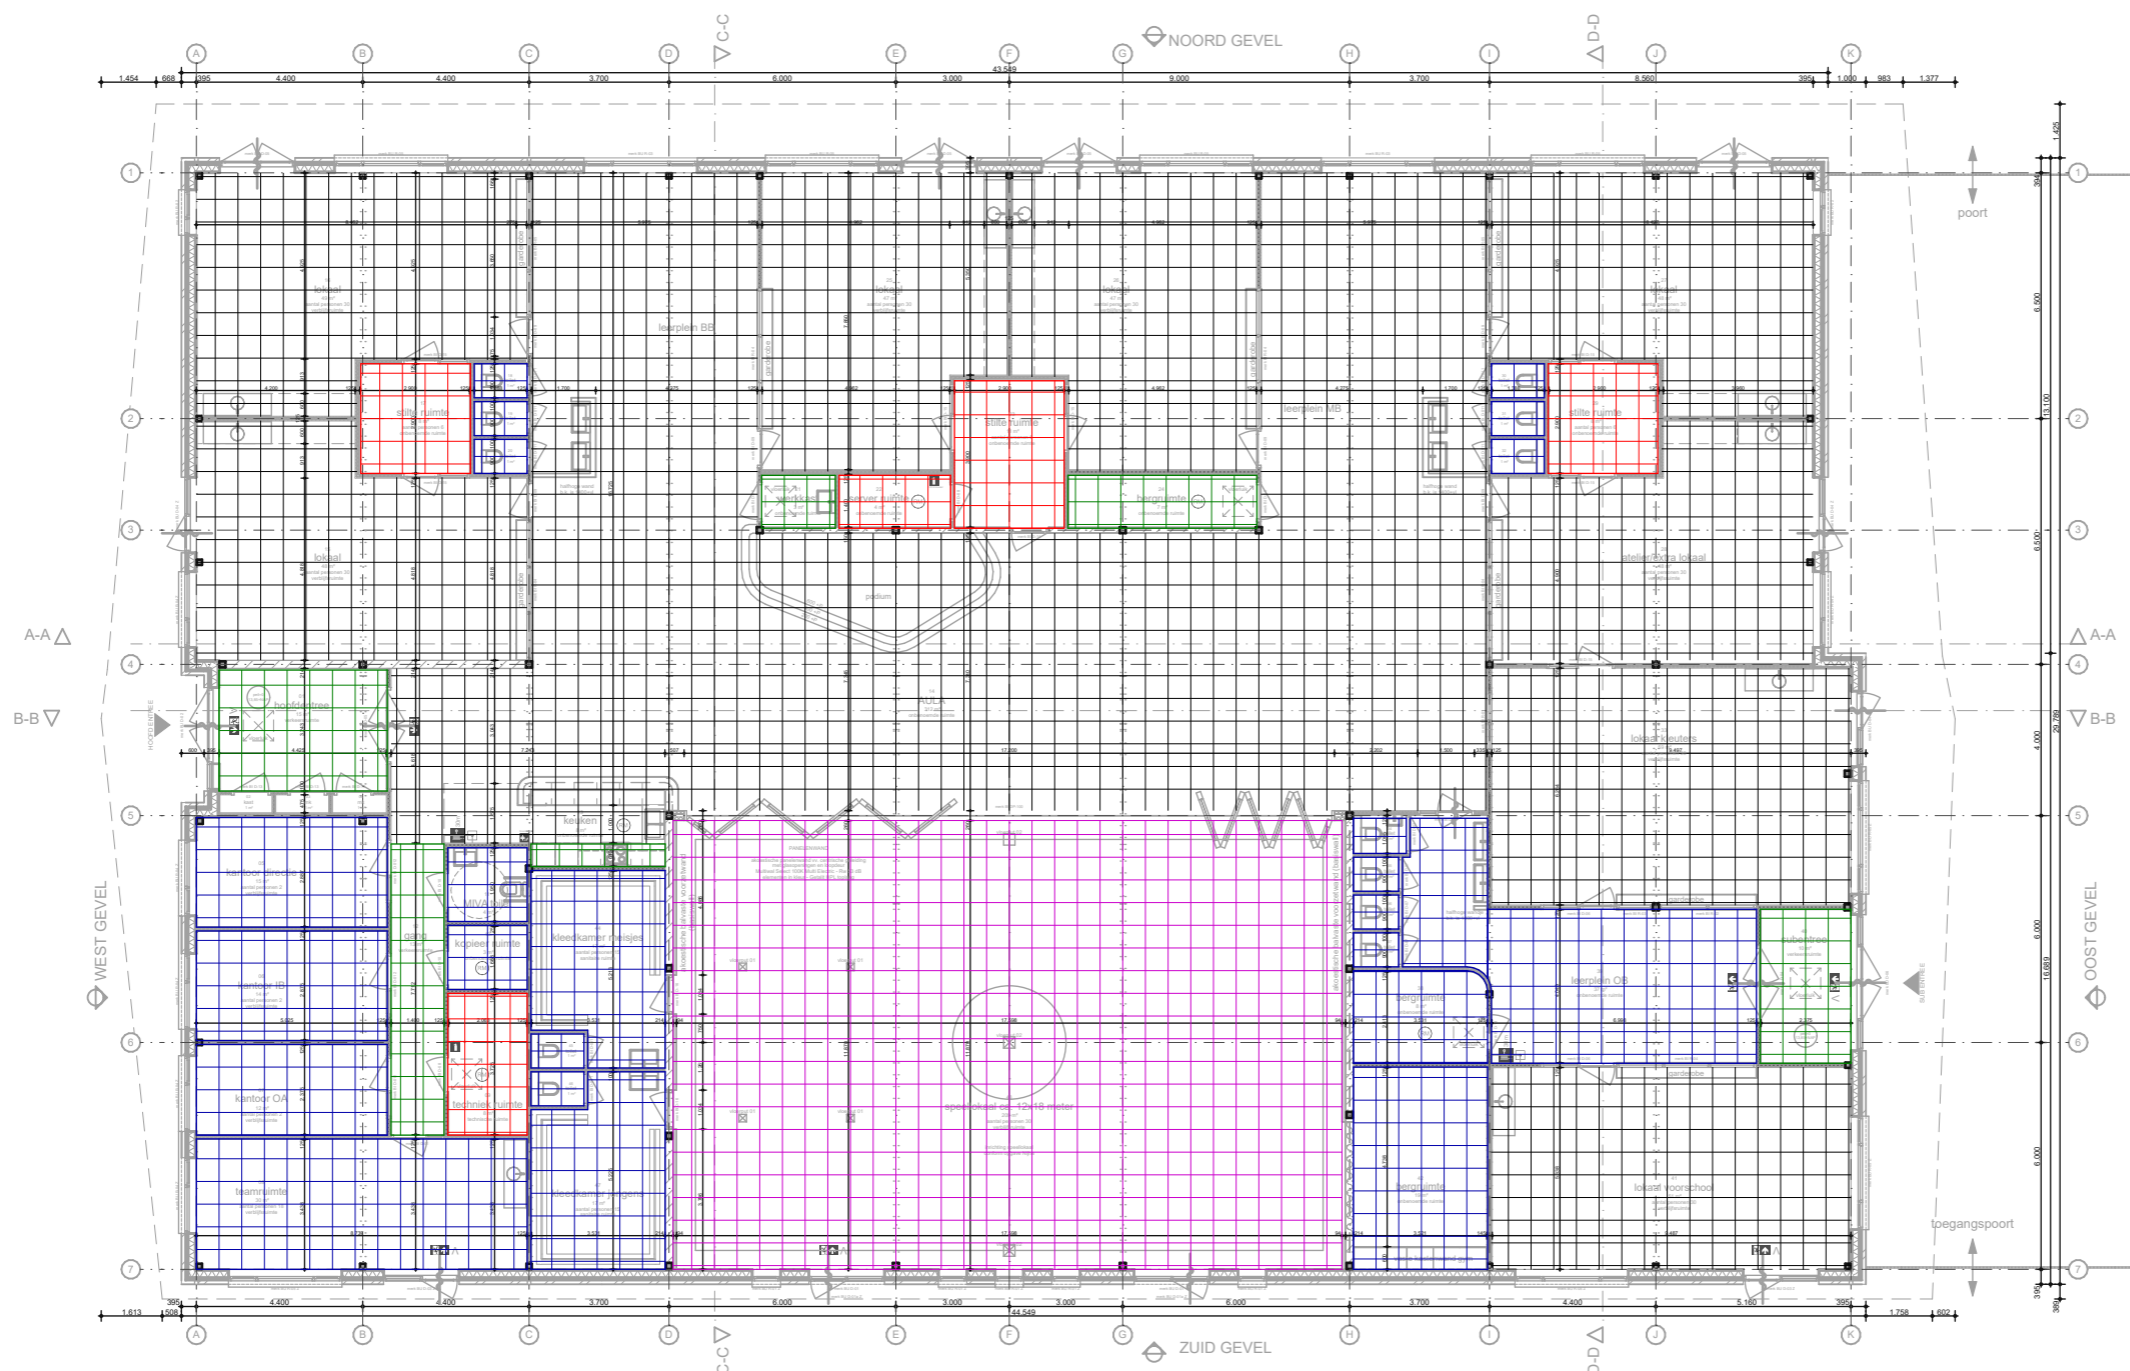


project: Ruitenbeekschool
 adres: Ruitenbeekweg 111 Lunteren
 projectnummer: 1820
 opdrachtgever: School met de Bijbel Ruitenbeek
 fase: WABO
 tekening nummer: TO-101
 omschrijving: plattegrond dak
 datum: 1 april 2020
 schaal: 1:100
 formaat: A2
 editie: 1





renvooi plafonds

-  **plafondtype A**
gipskartonnen verlaagd plafond
2x gips 12,5 mm met hierop
minerale wol 100 mm
-  **plafondtype B**
systeemplafond 6 kg/m2 sp
200 mm spoor | alpha-w = 0.9
-  **plafondtype C**
systeemplafond
-  **plafondtype D**
systeemplafond
schuin meeslopend met het dakvlak
-  **plafondtype E**
systeemplafond balvast speelkwal


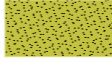



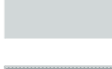



project: Ruitenbeekschool
adres: Ruitenbeekweg 111 Lunteren
projectnummer: 1820
opdrachtgever: School met de Bijbel Ruitenbeek
fase: WABO

tekening nummer: TO-110
omschrijving: plafond BG
datum: 1 april 2020
schaal: 1:200
formaat: A3
editie: 1



vloerafwerkingen

-  vloerafwerking basis
Forbo - marmoleum
-  vloerafwerking tapijt
Leoxx
-  vloerafwerking speelplein
Descol Pulastic classic
110 Eco
-  droogloopmat
Forbo - Coral duo
9730 black diamond
-  kunststof gietvloer antislip
randen omgezet + holplinten
-  kunststof gietvloer antislip
-  schoonloop



project: Ruitenbeekschool
 adres: Ruitenbeekweg 111 Lunteren
 projectnummer: 1820
 opdrachtgever: School met de Bijbel Ruitenbeek
 fase: WABO

tekening nummer: T0-115
 omschrijving: vloerafwerkingen BG
 datum: 1 april 2020
 schaal: 1:200
 formaat: A3
 editie: 1