


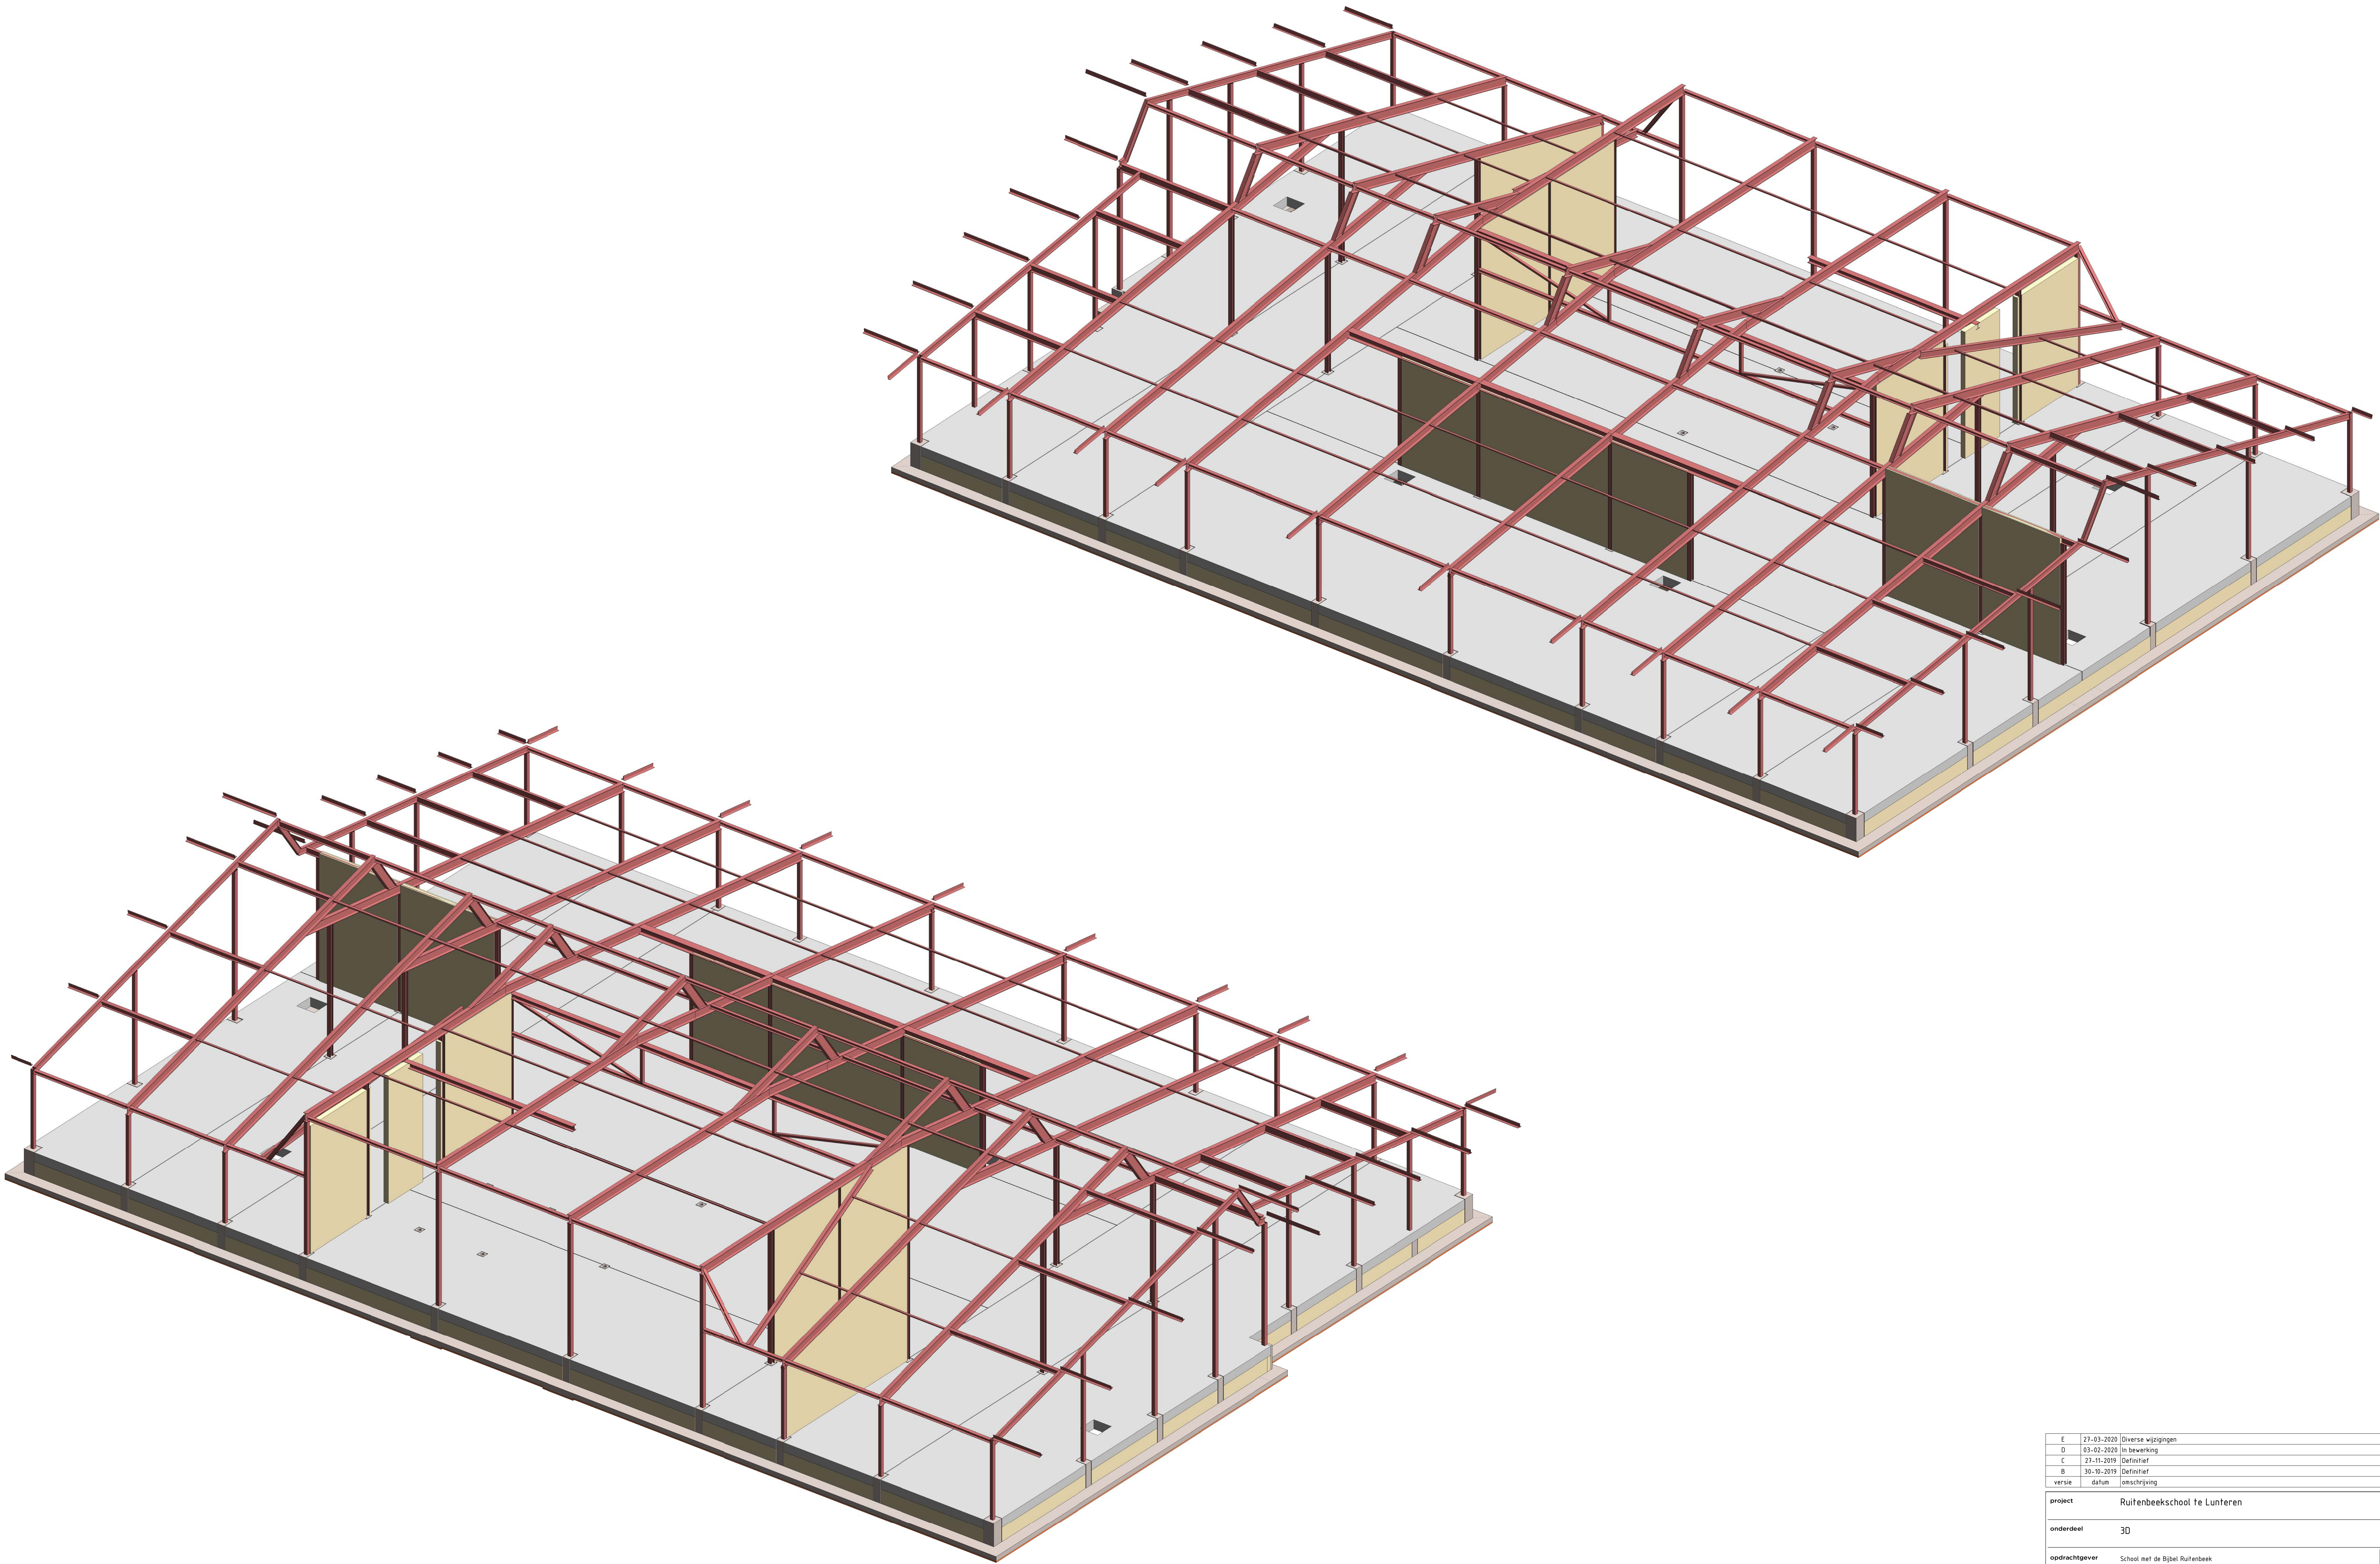

E	27-03-2020	Diverse wijzigingen	MV
D	03-02-2020	In bewerking	MV
C	27-11-2019	Definitief	MV
B	30-10-2019	Definitief	MV
versie	datum	omschrijving	modelleur

project Ruitenseekschool te Lunteren

onderdeel 3D

opdrachtgever School met de Bijbel Ruitenseek

architect No Label te Rotterdam

aan D.O.

status Ter Controle

projectnummer

tekeningsnummer

Gallieaan 36 Ede Tel. 0318 62 71 62 www.snetselaar.nl



SNETSELAAR
Constructieve Ingenieurs

S-7435

T0-00